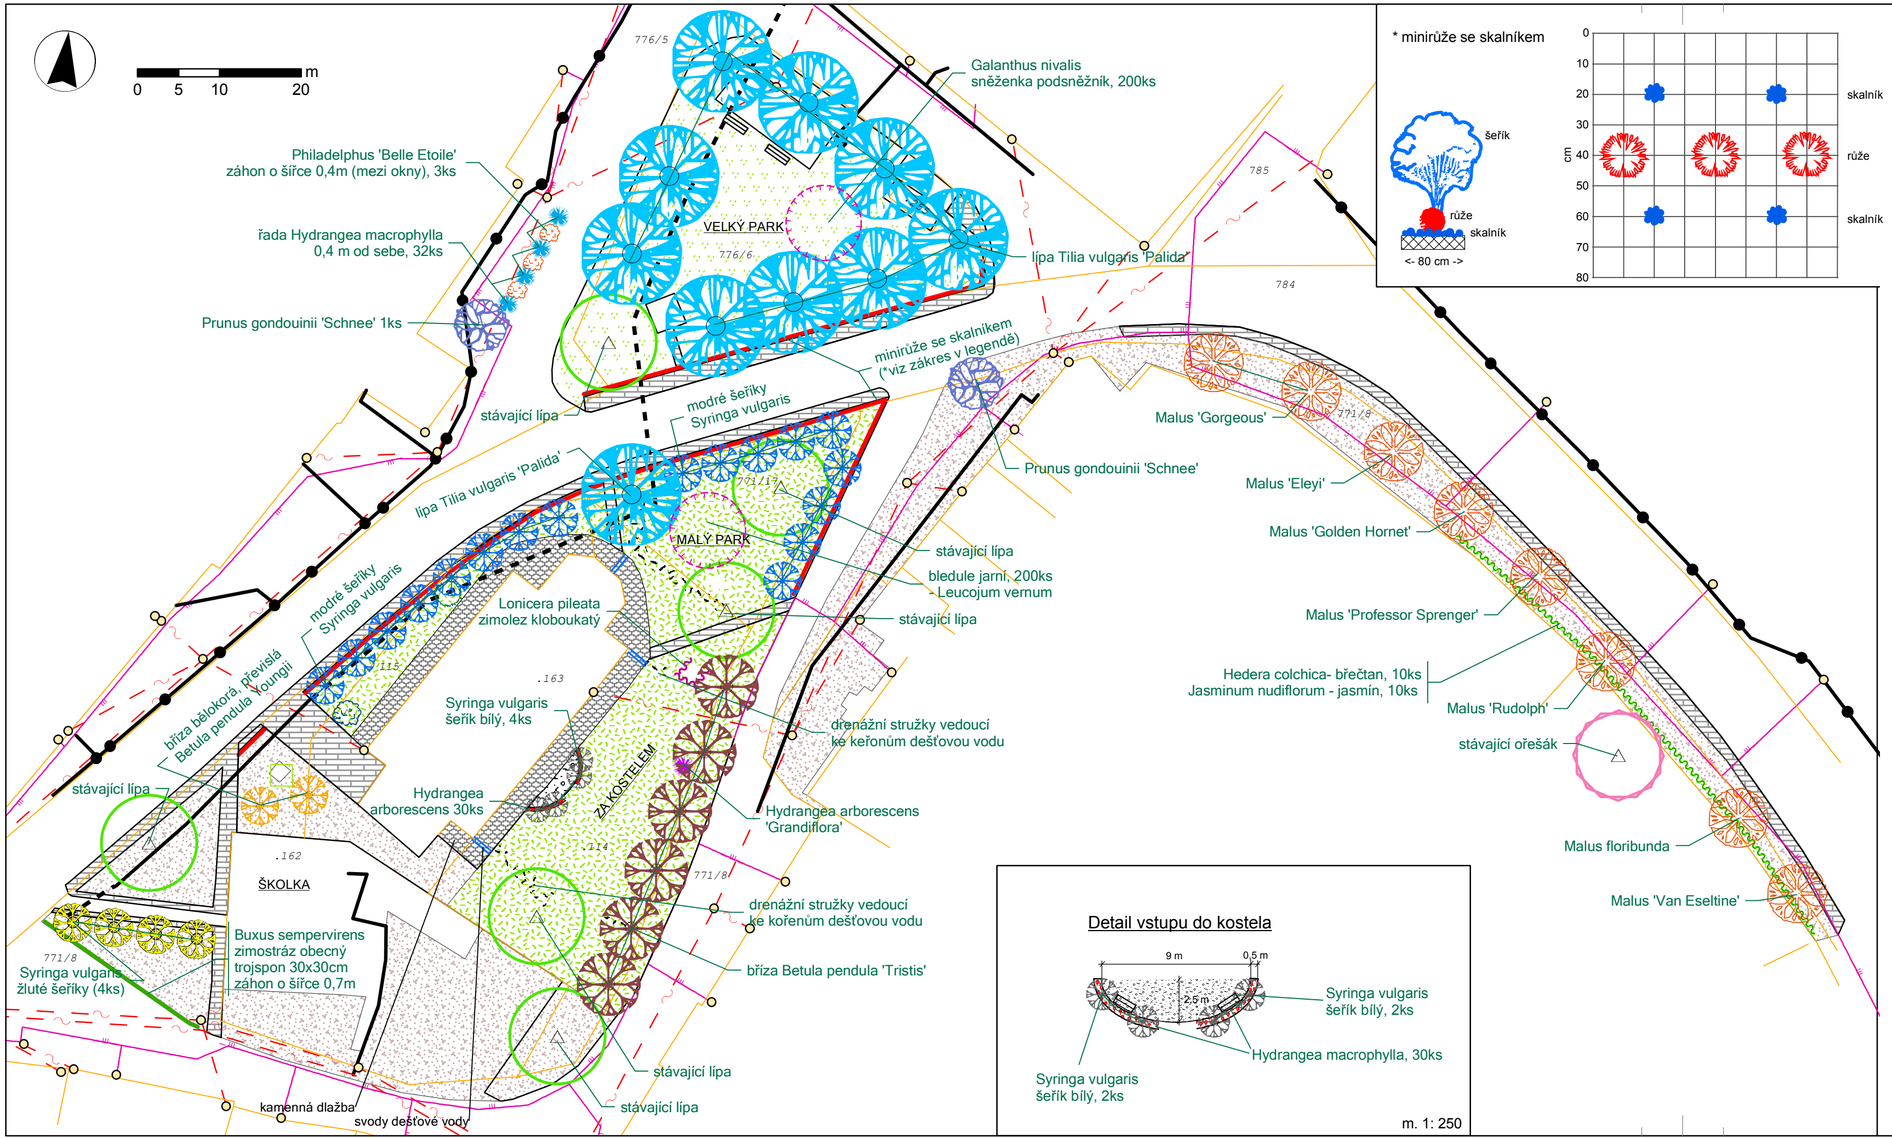

Ing. Olga Žáková **Zahradní a krajinářská tvorba** Daskabát 12 772 00 Olomouc IČO: 69993483 zakova.o@seznam.cz	Zpracoval: Ing. Olga Žáková	Stupeň dokumentace: studie	
	Investor: Obec Hnojice	Místo realizace: k.ú. Hnojice	
	Projekt: **Zahradní úpravy v obci Hnojice**	Formát:	630x297mm
		Měřítko:	1: 500
	Výkres: **Náves - plán výsadeb a úprav**	Datum:	11/2009
		Číslo: 1.	