ÚZEMNÍ PLÁN
HNOJICE

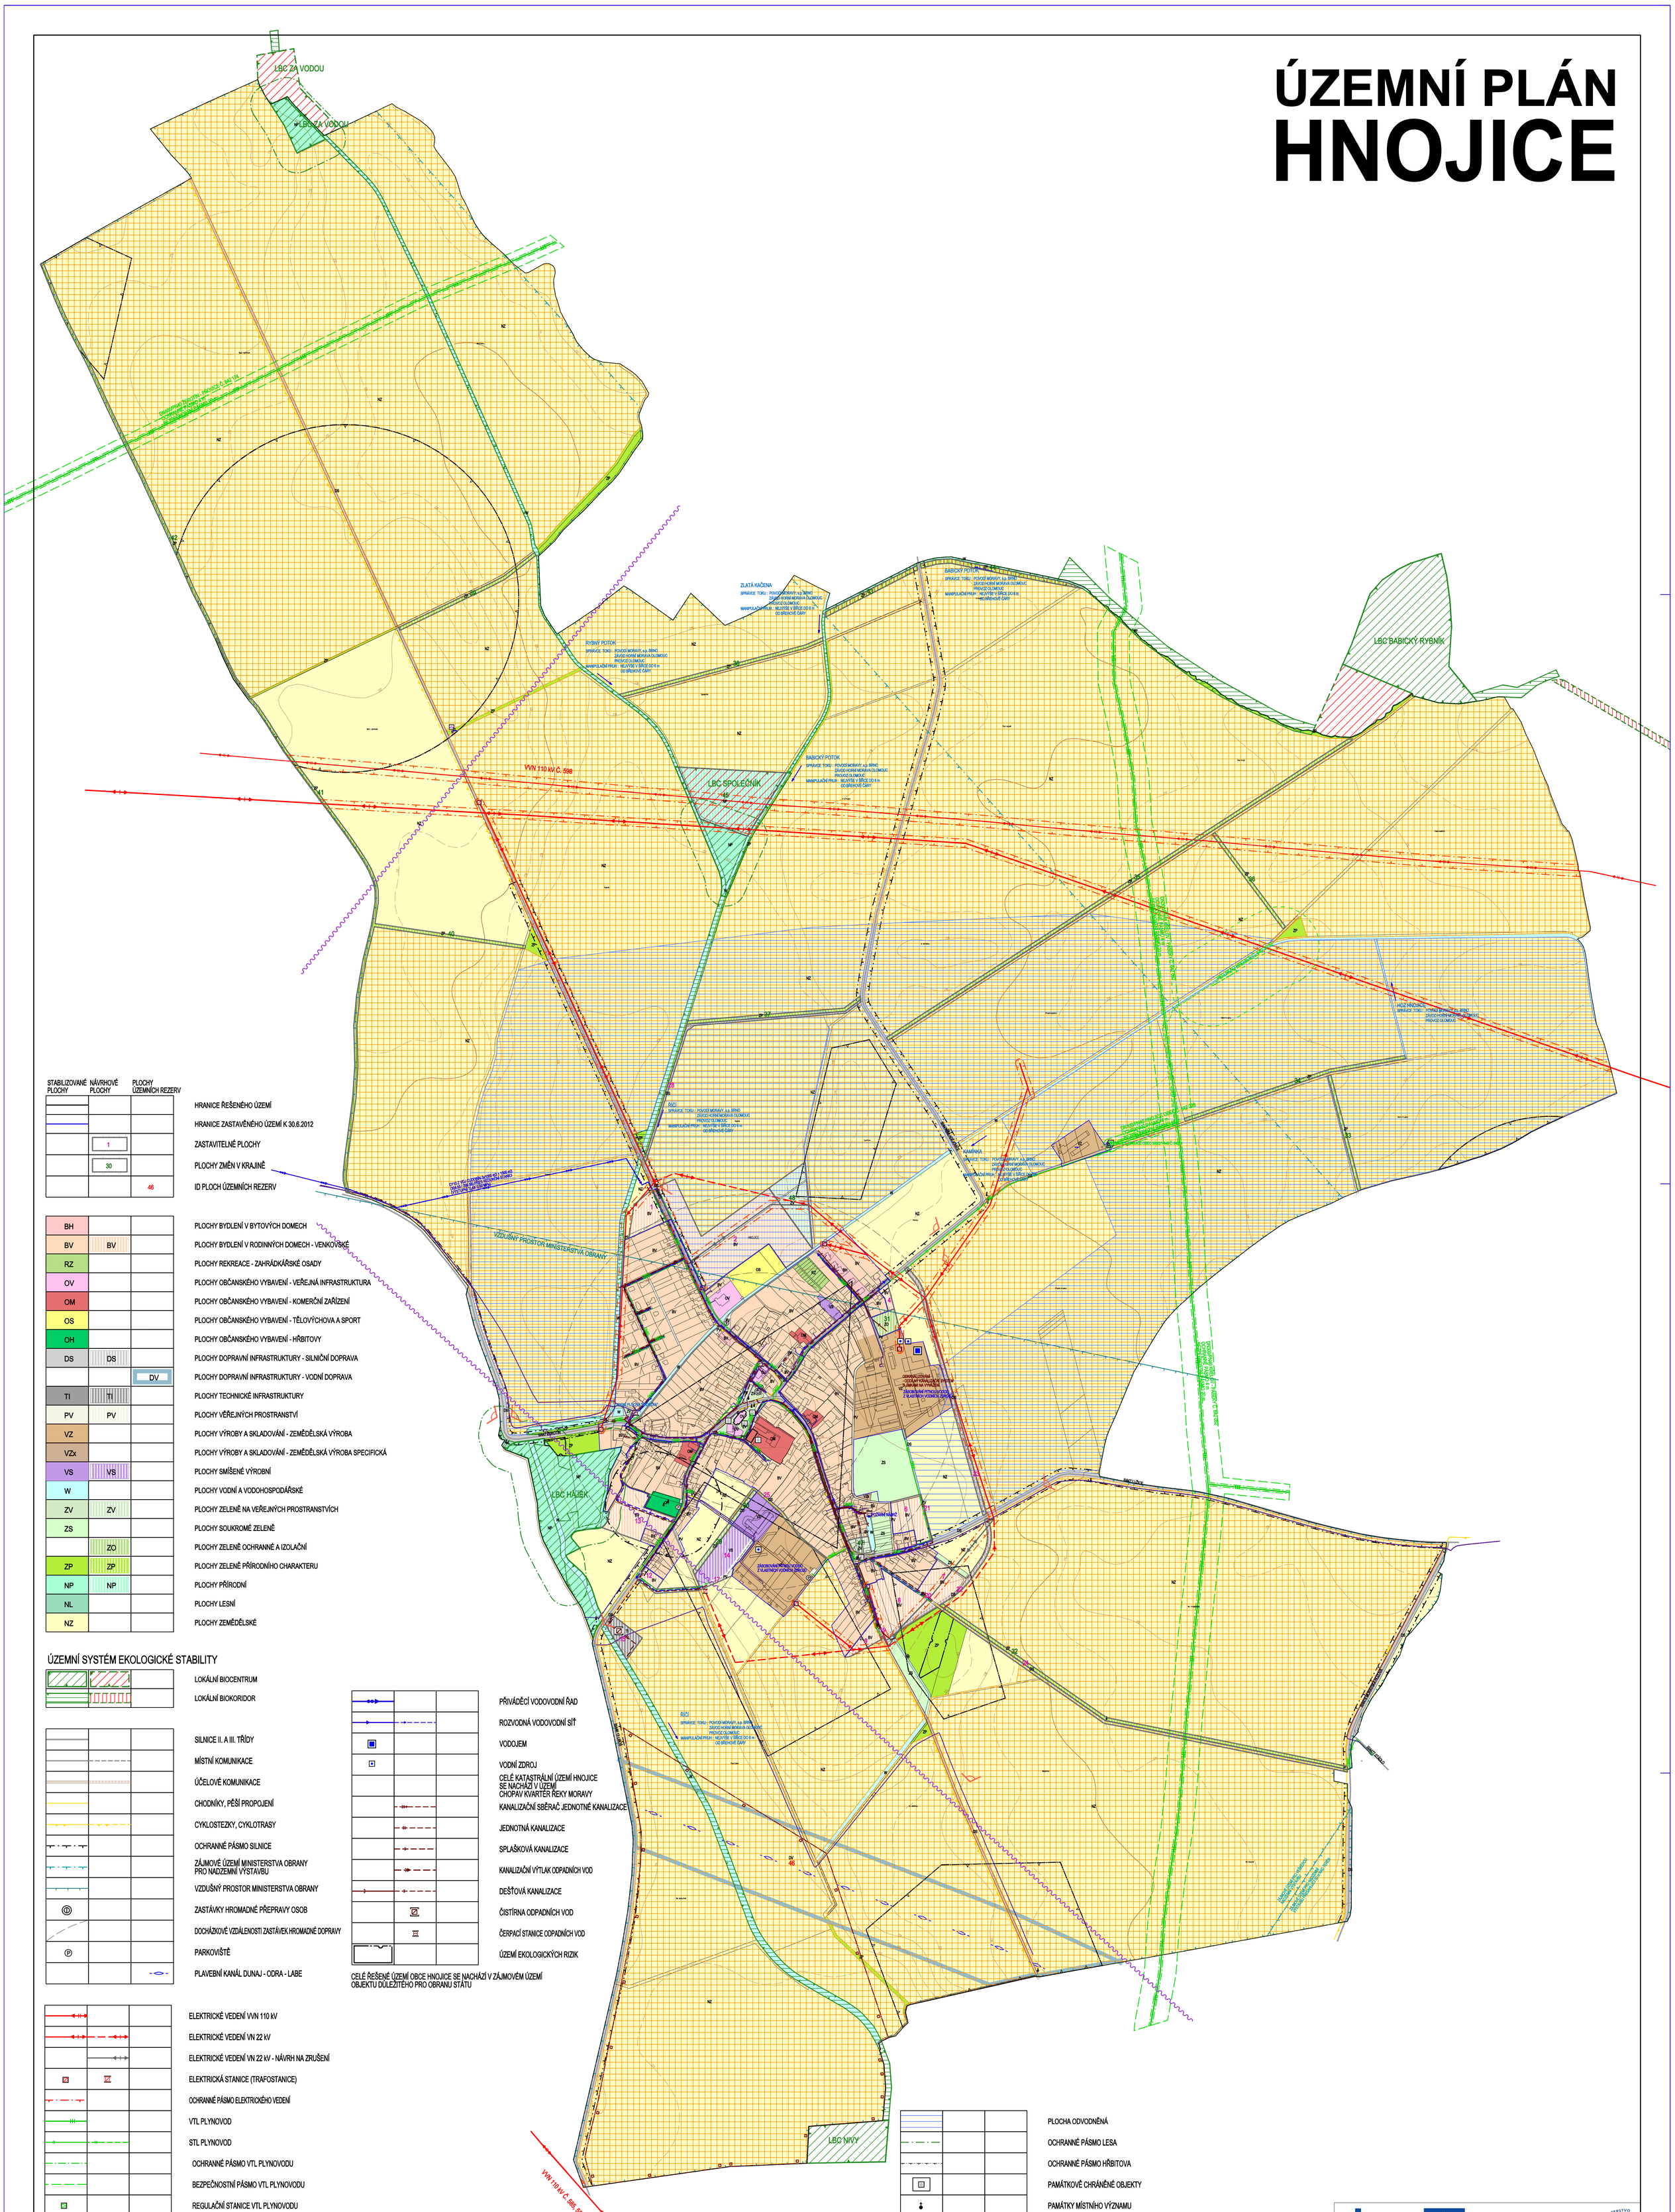

STABILIZOVANÉ PLOCHY	NÁVRHOVÉ PLOCHY	PLOCHY ÚZEMNÍCH REZERV	
			HRANICE ŘEŠENÉHO ÚZEMÍ
			HRANICE ZASTAVĚNÉHO ÚZEMÍ K 30.6.2012
	1		ZASTAVITELNÉ PLOCHY
	30		PLOCHY ZMĚN V KRAJINĚ
		46	ID PLOCH ÚZEMNÍCH REZERV
BH			PLOCHY BYDLENÍ V BYTOVÝCH DOMECH
BV	BV		PLOCHY BYDLENÍ V RODINNÝCH DOMECH - VENKOVSKÉ
RZ			PLOCHY REKREACE - ZAHRÁDKÁŘSKÉ OSADY
OV			PLOCHY OBČANSKÉHO VYBAVENÍ - VEŘEJNÁ INFRASTRUKTURA
OM			PLOCHY OBČANSKÉHO VYBAVENÍ - KOMERČNÍ ZAŘÍZENÍ
OS			PLOCHY OBČANSKÉHO VYBAVENÍ - TĚLOVÝCHOVA A SPORT
OH			PLOCHY OBČANSKÉHO VYBAVENÍ - HŘBITOVY
DS	DS		PLOCHY DOPRAVNÍ INFRASTRUKTURY - SILNIČNÍ DOPRAVA
		DV	PLOCHY DOPRAVNÍ INFRASTRUKTURY - VODNÍ DOPRAVA
TI	TI		PLOCHY TECHNICKÉ INFRASTRUKTURY
PV	PV		PLOCHY VEŘEJNÝCH PROSTRANSTVÍ
VZ			PLOCHY VÝROBY A SKLADOVÁNÍ - ZEMĚDĚLSKÁ VÝROBA
VZx			PLOCHY VÝROBY A SKLADOVÁNÍ - ZEMĚDĚLSKÁ VÝROBA SPECIFICKÁ
VS	VS		PLOCHY SMÍŠENÉ VÝROBNÍ
W			PLOCHY VODNÍ A VODOHOSPODÁŘSKÉ
ZV	ZV		PLOCHY ZELENĚ NA VEŘEJNÝCH PROSTRANSTVÍCH
ZS			PLOCHY SOUKROMÉ ZELENĚ
	ZO		PLOCHY ZELENĚ OCHRANNÉ A IZOLAČNÍ
ZP	ZP		PLOCHY ZELENĚ PŘÍRODNÍHO CHARAKTERU
NP	NP		PLOCHY PŘÍRODNÍ
NL			PLOCHY LESNÍ
NZ			PLOCHY ZEMĚDĚLSKÉ

ÚZEMNÍ SYSTÉM EKOLOGICKÉ STABILITY

		LOKÁLNÍ BIOCENTRUM
		LOKÁLNÍ BIOKORIDOR
		SILNICE II. A III. TŘÍDY
		MÍSTNÍ KOMUNIKACE
		ÚČELOVÉ KOMUNIKACE
		CHODNÍKY, PĚŠÍ PROPOJENÍ
		CYKLOSTEZKY, CYKLOTRASY
		OCHRANNÉ PÁSMO SILNICE
		ZÁJMOVÉ ÚZEMÍ MINISTERSTVA OBRANY PRO NADZEMNÍ VÝSTAVBU
		VZDUŠNÝ PROSTOR MINISTERSTVA OBRANY
		ZASTÁVKY HROMADNÉ PŘEPRAVY OSOB
		DOCHÁZKOVÉ VZDÁLENOSTI ZASTÁVEK HROMADNÉ DOPRAVY
		PARKOVIŠTĚ
		PLAVEBNÍ KANÁL DUNAJ - ODRA - LABE
		ELEKTRICKÉ VEDENÍ VVN 110 kV
		ELEKTRICKÉ VEDENÍ VN 22 kV
		ELEKTRICKÉ VEDENÍ VN 22 kV - NÁVRH NA ZRUŠENÍ
		ELEKTRICKÁ STANICE (TRAFOSTANICE)
		OCHRANNÉ PÁSMO ELEKTRICKÉHO VEDENÍ
		VTL PLYNOVOD
		STL PLYNOVOD
		OCHRANNÉ PÁSMO VTL PLYNOVODU
		BEZPEČNOSTNÍ PÁSMO VTL PLYNOVODU
		REGULAČNÍ STANICE VTL PLYNOVODU
		STANICE KATODOVÉ OCHRANY VTL PLYNOVODU
		KATODOVÁ OCHRANA VTL PLYNOVODU
		TELEKOMUNIKAČNÍ KABELY
		RR TRASA
		ZÁKLADOVÁ STANICE MOBILNÍHO OPERÁTORA

		PŘIVÁDĚCÍ VODOVODNÍ ŘAD
		ROZVODNÁ VODOVODNÍ SÍŤ
		VODOJEM
		VODNÍ ZDROJ
		CELÉ KATASTRÁLNÍ ÚZEMÍ HNOJICE SE NACHÁZÍ V ÚZEMÍ CHOPAV KVARTÉR ŘEKY MORAVY
		KANALIZAČNÍ SBĚRAČ JEDNOTNÉ KANALIZACE
		JEDNOTNÁ KANALIZACE
		SPLAŠKOVÁ KANALIZACE
		KANALIZAČNÍ VÝTLAK ODPADNÍCH VOD
		DEŠŤOVÁ KANALIZACE
		ČISTÍRNA ODPADNÍCH VOD
		ČERPACÍ STANICE ODPADNÍCH VOD
		ÚZEMÍ EKOLOGICKÝCH RIZIK

CELÉ ŘEŠENÉ ÚZEMÍ OBCE HNOJICE SE NACHÁZÍ V ZÁJMOVÉM ÚZEMÍ OBJEKTU DŮLEŽITÉHO PRO OBRANU STÁTU

		PLOCHA ODVODNĚNÁ
		OCHRANNÉ PÁSMO LESA
		OCHRANNÉ PÁSMO HŘBITOVA
		PAMÁTKOVĚ CHRÁNĚNÉ OBJEKTY
		PAMÁTKY MÍSTNÍHO VÝZNAMU
		REGISTROVANÉ ARCHEOLOGICKÉ NALEZIŠTĚ
		ÚZEMÍ ARCHEOLOGICKÉHO ZÁJMU - CELÉ KATASTRÁLNÍ ÚZEMÍ
		PROGNÓZNÍ ZDROJ NEROSTNÝCH SUROVIN MORAVSKÁ HUZOVÁ Č. R9094900
		MÍSTA DALEKÝCH VÝHLEDŮ
		PLOCHY VYŽADUJÍCÍ ZMĚNU NEBO ÚPRAVU ZPŮSOBU OBHOSPODAŘOVÁNÍ DLE ZÁSAD UDRŽITELNÉHO ROZVOJE

INTEGROVANÝ OPERAČNÍ PROGRAM
EVROPSKÁ UNIE
EVROPSKÝ FOND PRO REGIONÁLNÍ ROZVOJ
ŠANCE PRO VÁŠ ROZVOJ
MINISTERSTVO PRO MÍSTNÍ ROZVOJ

Ing. arch. Vladimír Dujka, Kamenná 3858, Zlín 760 01

Pořizovatel: Městský úřad Šternberk, Odbor stavební		Zak.č.:	26/2010
Obec: Hnojice	Okres: Olomouc	Kraj: Olomoucký	Arch.č.: 527/11
Akce: ÚZEMNÍ PLÁN HNOJICE			Formát: 16 A4
			Stupeň: NÁVRH
			Datum: 02/2013
			Měřítko: 1:5000
Obsah: KOORDINAČNÍ VÝKRES			Č.v.: B.2.2-1